


Fahrrichtung vorwärts Uhrzeigersinn

Schieneabs. und Kurven (R. 160 min., R. 130) 22,5cm
 Gerade 18 - 20
 Schienenenneblänge 231m
 29 Weichen (Anstell 21m)
 Halles teckje nach In-Welder 100cm
 3 Synchron

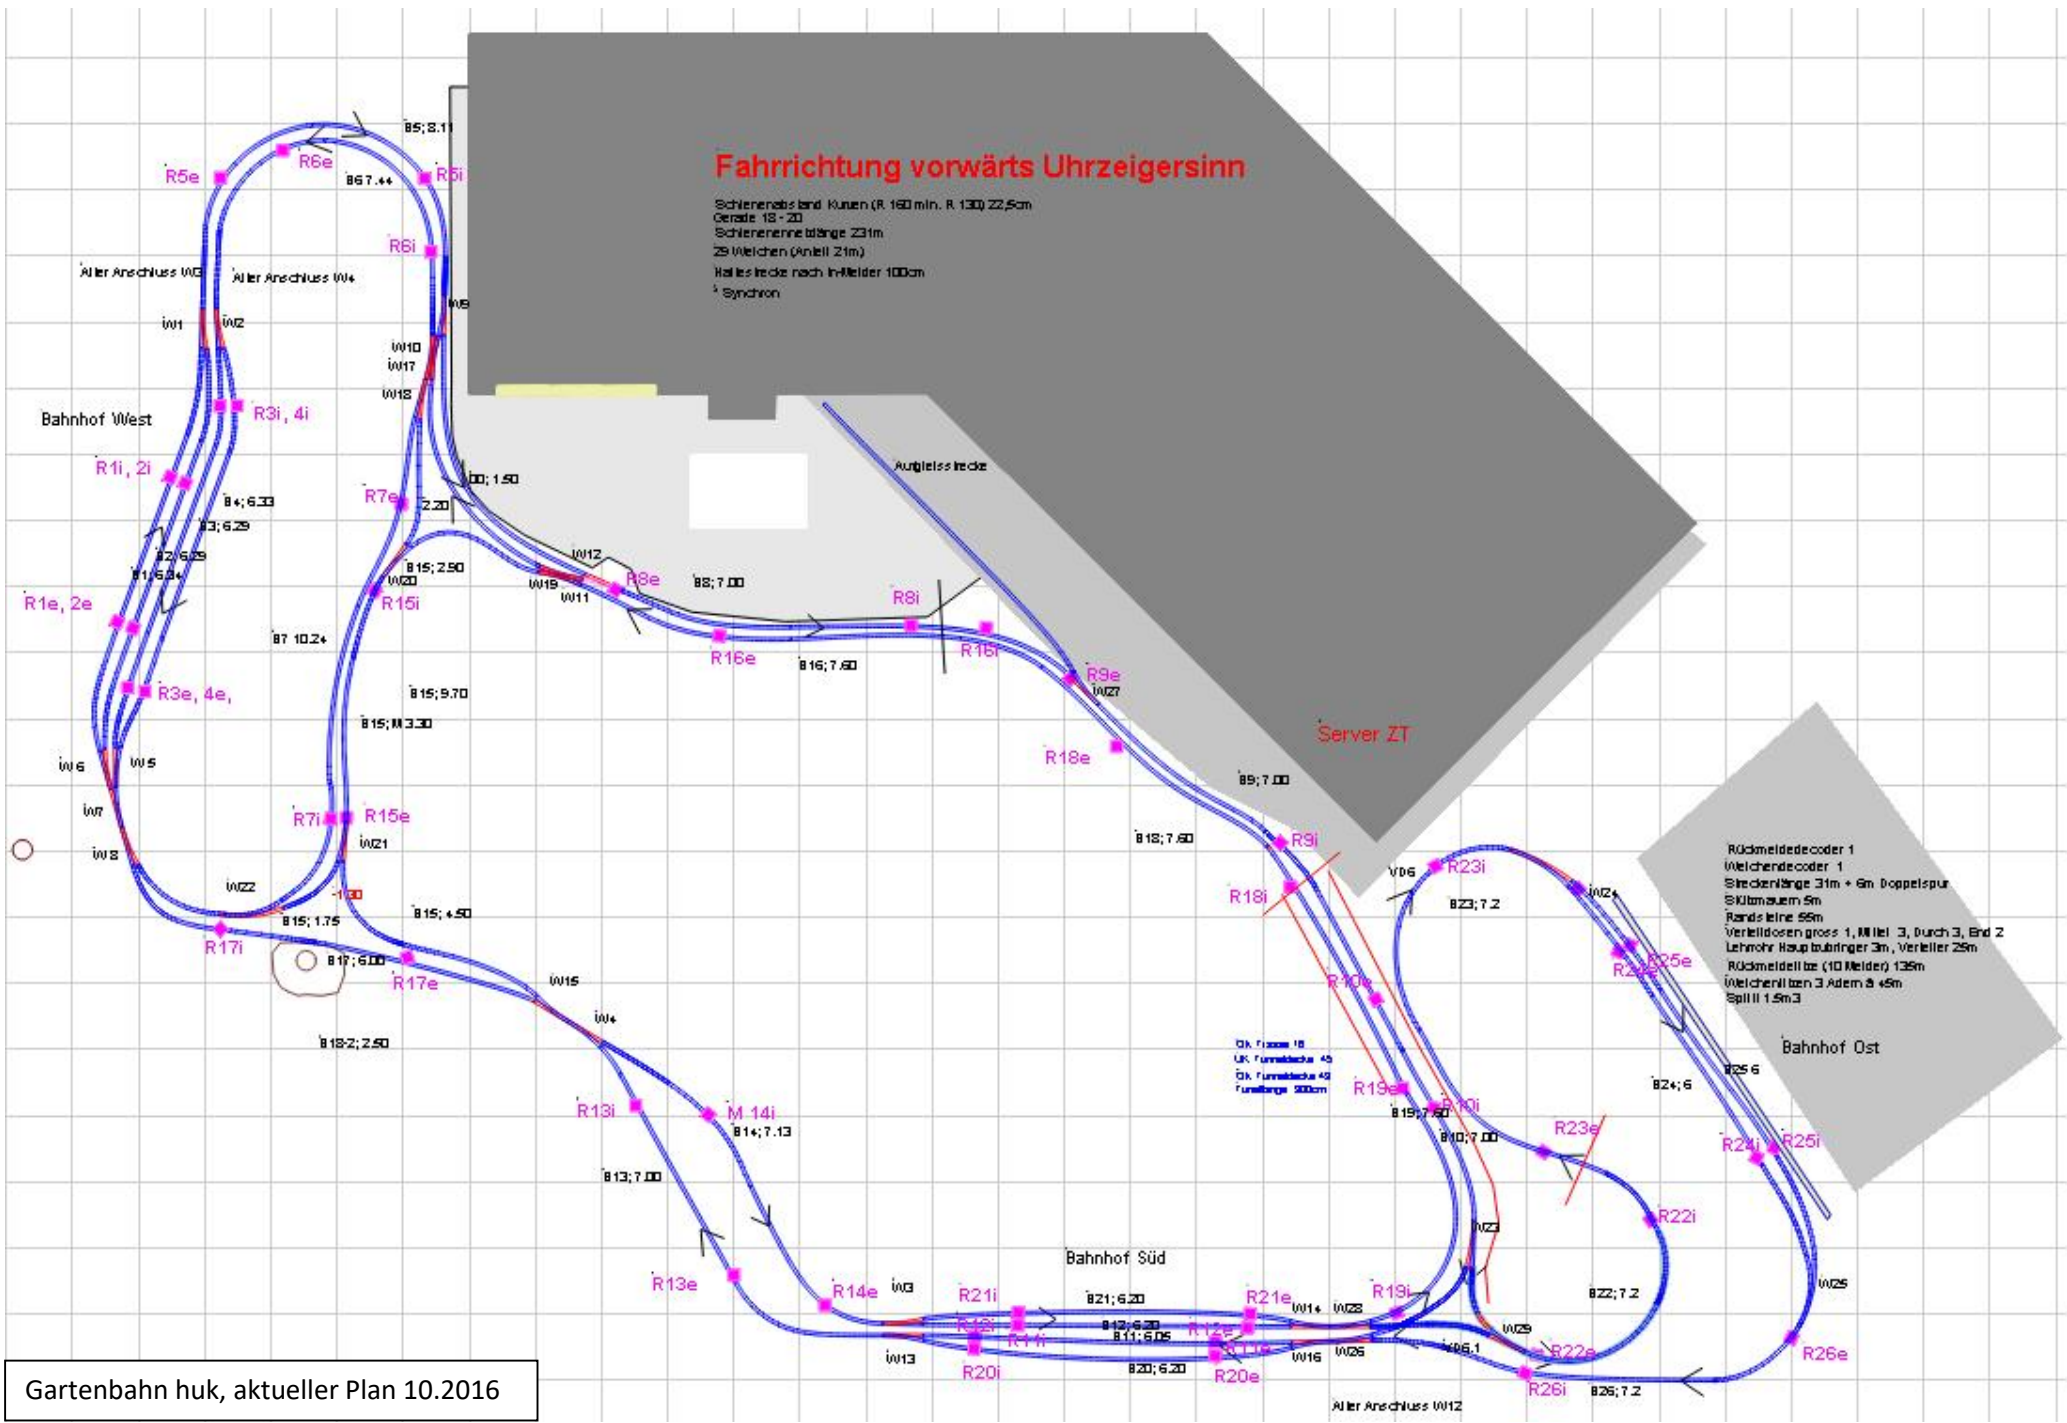

Gartenbahn huk, aktueller Plan 10.2016